



# 物件案内

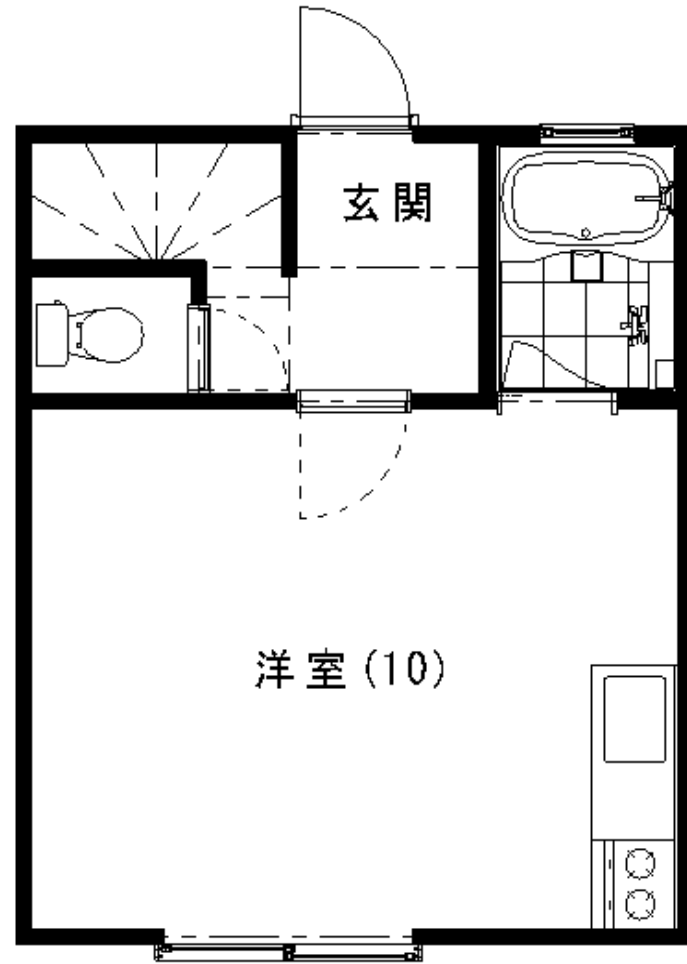

1階平面図

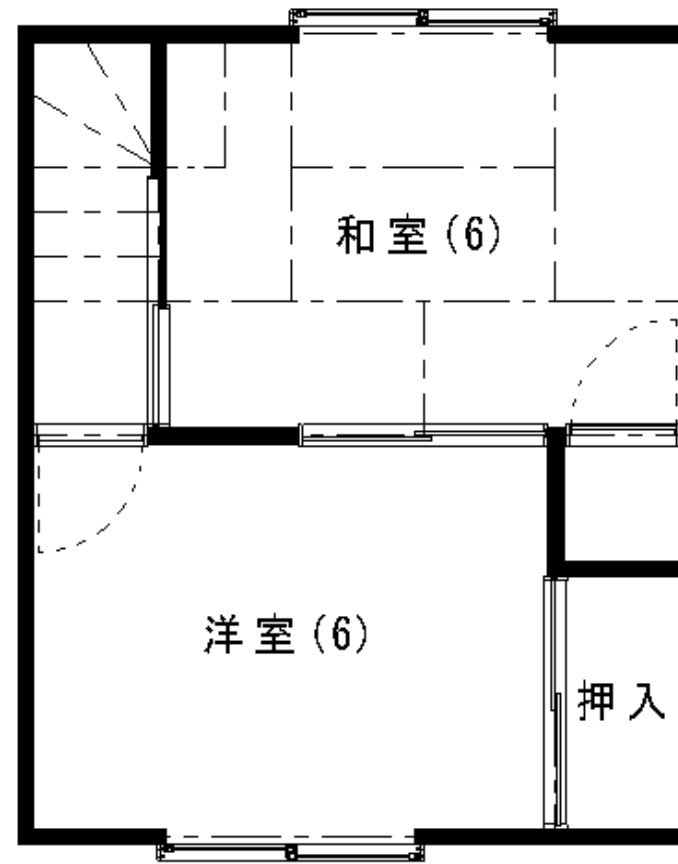

2階平面図

泰功第1AP

※ 実際に物件をご確認の上、お申し込みください。

※ B4用紙 縮尺は異なります

種別	アパート
物件No.	
名称	泰功第1AP
賃料	40,000円
住所	二海郡八雲町 東町235-13
交通	
学区	
構造	木造2階建て 珪藻土
築年数	昭和54年築
空室番号	
間取り	2LDK
専有面積	
駐車場	有り
設備	電気・プロパンガス 上下水道
備考	
権利金	40,000
敷金	無し
礼金	無し
保証金	無し
管理費	無し
共益費	無し
その他費用1	退去時に清掃代
その他費用2	仲介手数料・家財保険
取引態様	媒介
入居予定	
更新年月日	
広告有効期限	

# ネクストホーム

【(社)北海道宅地建物取引業協会 会員】 【(社)全国宅地建物取引業保証協会 会員】

免許番号：北海道知事 渡島(3)第1027号

北海道二海郡八雲町立岩66番地8 (有)原田工務店内

TEL: 0137-62-2423 FAX: 0137-63-3787

E-MAIL info@harada-home.com