

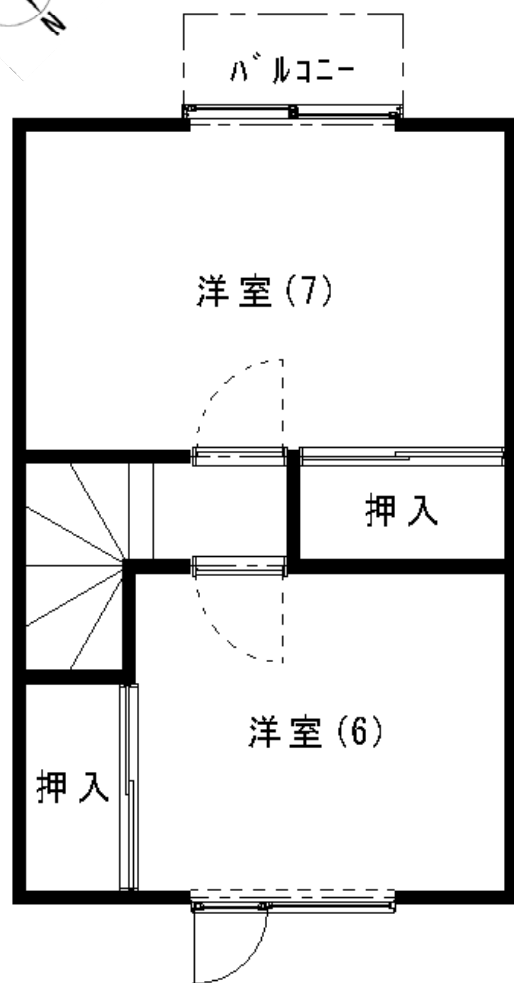


# 物件案内

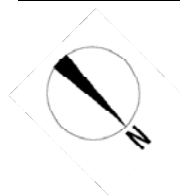

2階平面図

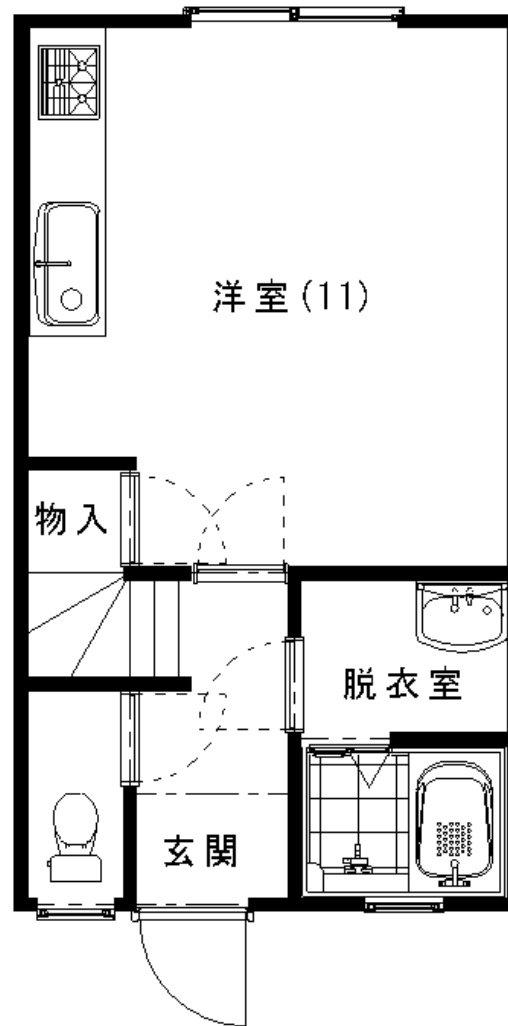

1階平面図



外観 (正面)



外観 (裏側)

種別	アパート
物件No.	
名称	リバージュ
賃料	<b>55,000円</b>
住所	二海郡八雲町 東雲町17-67
交通	
学区	
構造	木造2階建て 2/2ネット
築年数	平成8年 新築
空室番号	
間取り	
専有面積	62.1㎡
駐車場	有り
設備	電気・プロパンガス 水道・簡易水洗
備考	
権利金	55,000円
敷金	無し
礼金	55,000円
保証金	無し
管理費	無し
保険料	20,000円
その他費用1	退去時に清掃代
その他費用2	仲介手数料
取引態様	媒介
入居予定	
更新年月日	
広告有効期限	

※ 実際に物件をご確認の上、お申し込みください。

※ B4用紙 縮尺は異なります

【(社)北海道宅地建物取引業協会 会員】 【(社)全国宅地建物取引業保証協会 会員】

免許番号：北海道知事 渡島(3)第1027号


北海道二海郡八雲町立岩66番地8 (有)原田工務店内

TEL: 0137-62-2423 FAX: 0137-63-3787  
E-MAIL infot@harada-home.com


# ネクストホーム

# 全体配置


物件場所

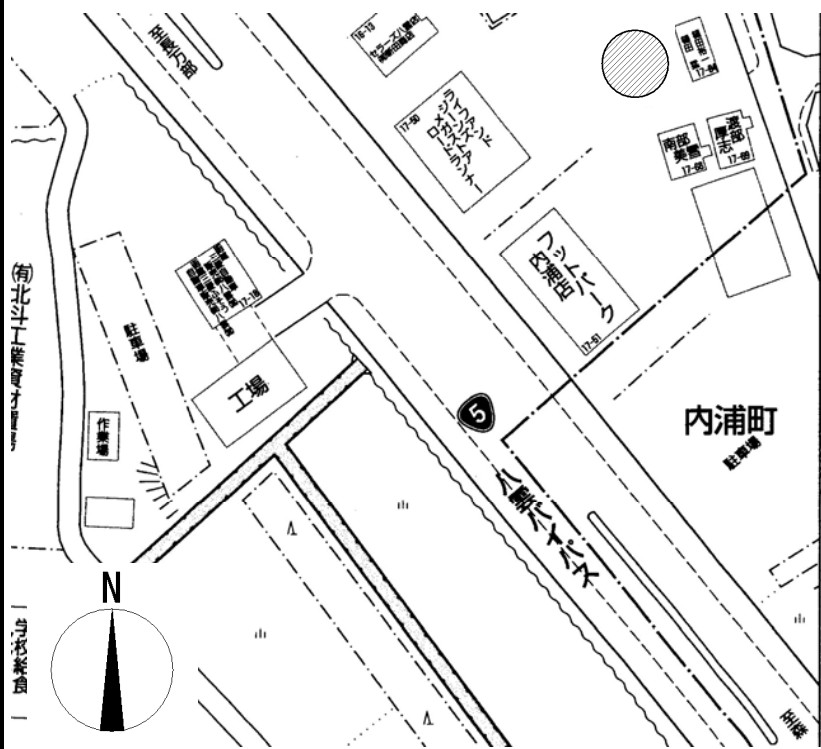

2階

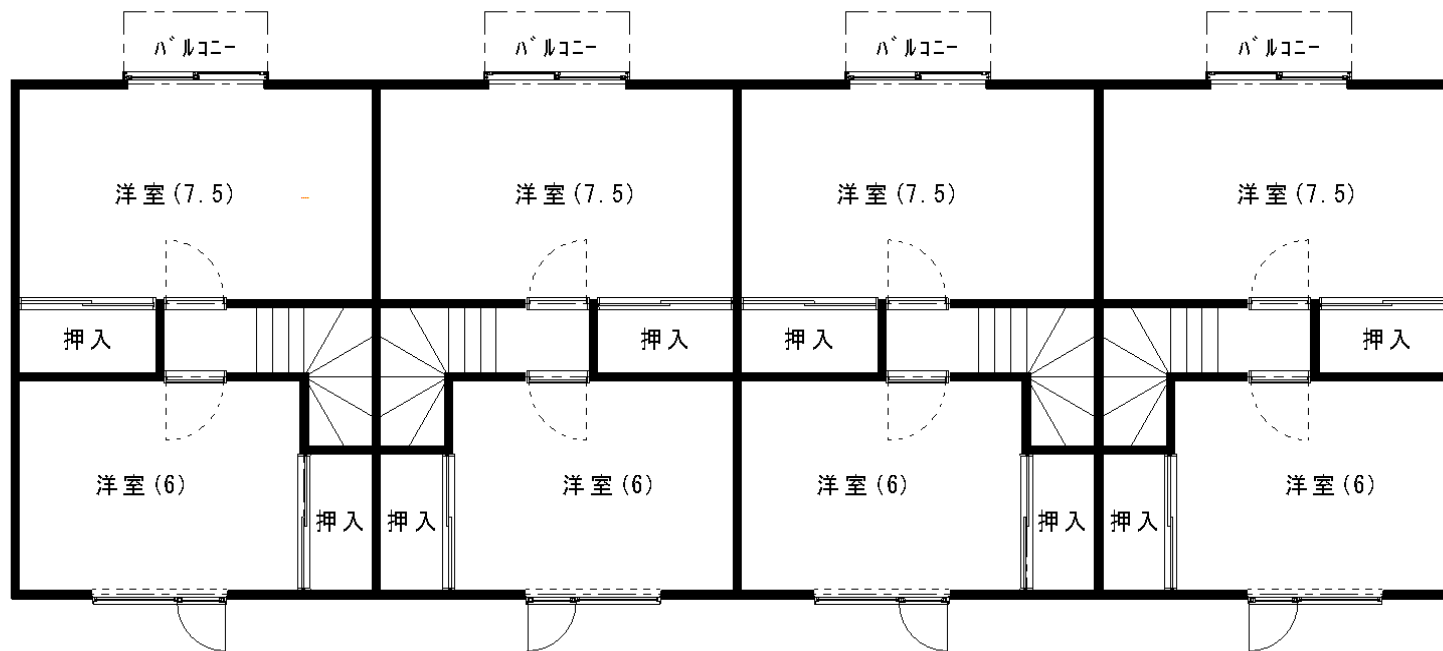

1階

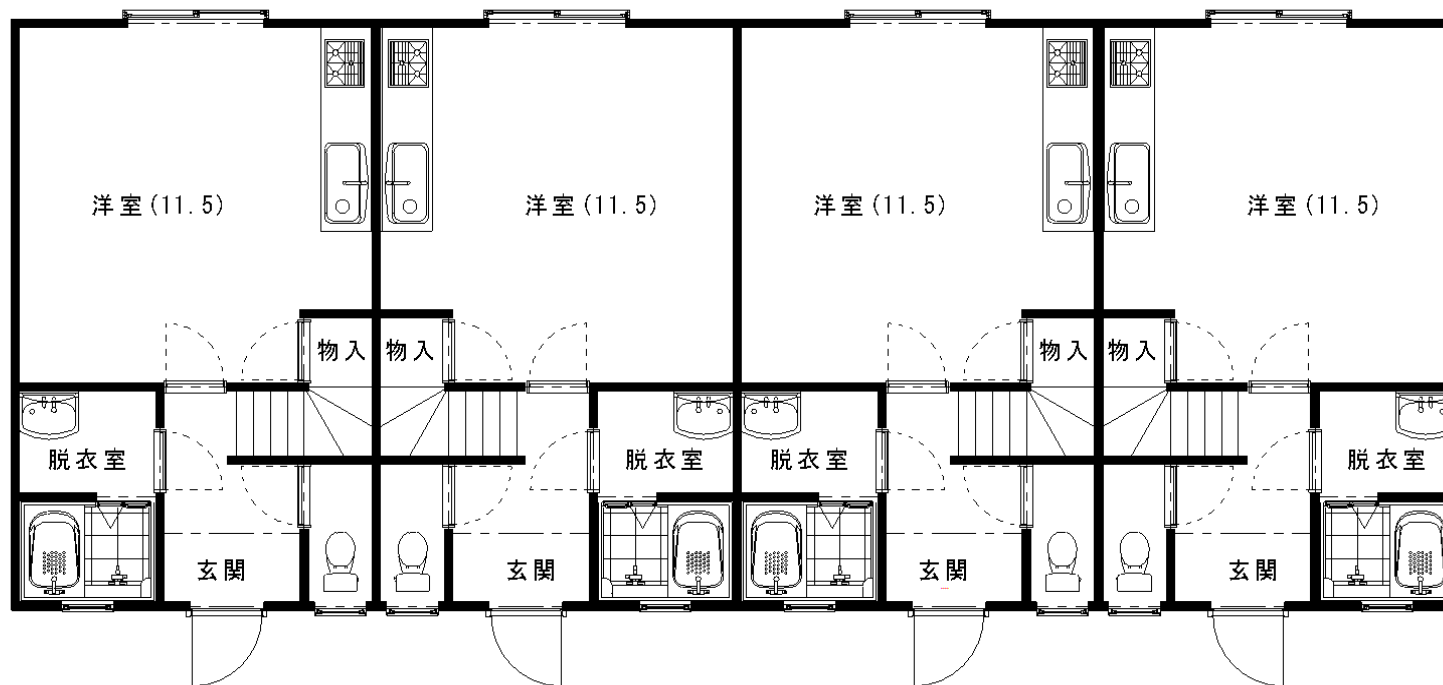

【(社)北海道宅地建物取引業協会 会員】 【(社)全国宅地建物取引業保証協会 会員】

免許番号：北海道知事 渡島(2)第1027号

北海道二海郡八雲町立岩66番地8 (有)原田工務店内

TEL: 0137-62-2423 FAX: 0137-63-3787  
E-MAIL: next@harada-home.com

# ネクストホーム