



物件案内

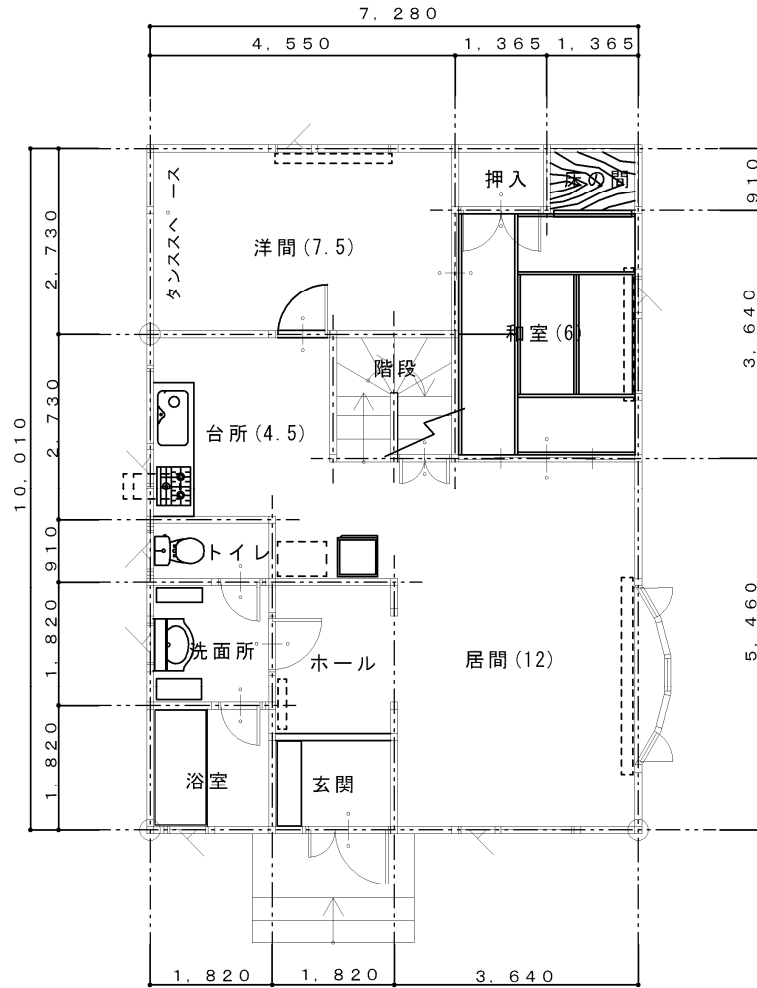

1階平面図 S=1/100

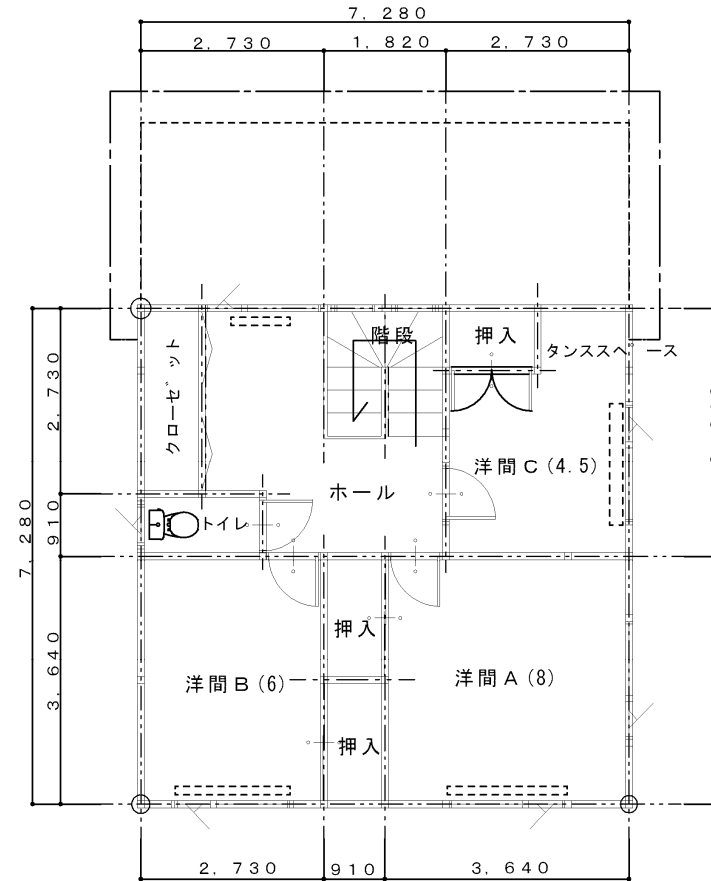

2階平面図 S=1/00

※ 実際に物件をご確認の上、お申し込みください。
 ※ B4用紙 縮尺は異なります

種別	中古住宅	
物件No.	中古No. 1	
名称	内浦町(中古)	
価格	1,200万円	
仲介手数料概算	420,000円	
住所	二海郡八雲町 内浦町119-36	
交通	八雲駅	
学区	八雲小学校・八雲中学校	
建物情報	建物面積	127.51㎡(38.57坪)
	車庫面積	19.85㎡(6坪)
情報	構造	木造2階建て(SW工法)
	築年数	平成9年8月新築
報告士	間取り	5LDK
	土地面積	234㎡(70.78坪)
土地情報	土地権利	所有権
	都市計画	未線引き区域
報告地	用途地域	準工業地域
	建ぺい率	60%
報告地	容積率	200%
	地目	雑種地
報告地	接地状況	6mの公道に接道
	駐車場	あり
設備	上下水道・プロパンガス	あり
	備考	車一台分の車庫あり
敷金・礼金		
保証金		
管理費・共益費		
積立金		
その他費用1	仲介手数料	
その他費用2	所有権移転登記費用等	
取引態様	仲介	
現況	売主が居住	
引渡し		
更新年月日		
広告有効期限	平成23年3月31日	

ネクストホーム

【(社)北海道宅地建物取引業協会 会員】 【(社)全国宅地建物取引業保証協会 会員】
 免許番号：北海道知事 渡島(2)第1027号
 〒049-3123 北海道二海郡八雲町立岩66番地8 (有)原田工務店内
TEL:0137-62-2423 FAX:0137-63-3787
 E-MAIL info@harada-home.com